

- Legenda**
- CONFINE COMUNALE
  - LIMITE CATASTO
  - Piano sentieristico provinciale
  - Nuclei di antica formazione
  - Infrastrutture stradali
  - Corpi idrici
  - Area edifici pubblici
  - Capoluogo
  - Dovero
  - Lombro
  - Santicolo
  - Galleno
  - Valli S. Antonio
  - S. Pietro
  - Area edifici religiosi
  - Capoluogo
  - Dovero
  - Lombro
  - Megno
  - Ronco
  - Santicolo
  - Galleno
  - Valli S. Antonio
  - Fucine
  - Galleno
  - Valli S. Antonio
  - Edifici significativi
- STANDARD RESIDENZIALI**
- Sr1, Istruzione inferiore
  - Sr2, Attrezzature di interesse comune
  - Sr3, Verde pubblico e sport
  - Sr4, Parcheggi pubblici
  - Sr5, Edificiaree religiose
  - Area pubbliche e di pertinenze dei servizi pubblici
- Usi edificati**
- Edifici accessori, portici, tettoie, ecc.
  - Edifici ad uso artigianale/industriale
  - Edifici ad uso prevalentemente residenziale
  - Edifici ad uso promiscuo residenziale/commerciale
  - Edifici dei servizi pubblici
  - Edifici in zona agricola
  - Edifici religiosi
  - Fontane, lavatoi
  - Santelle, cappelle votive
  - Destinazione d'uso boschi
  - Destinazione d'uso agricole
- classi edilizie**
- classe A
  - classe B1
  - classe B2
  - classe B3
  - classe B4
  - classe C
  - classe D1
  - classe D2
- Attività economiche**
- Capoluogo
  - Lombro
  - Megno
  - Ronco
  - Santicolo
  - Fucine
  - Galleno
  - Valli S. Antonio

**ALUNNI FREQUENTANTI NEL COMUNE DI CORTENO GOLGI A.S. 2008/2009**

PLESSO	SCUOLA D'INFANZIA E PRIMARIA					CLASSE I	CLASSE II	CLASSE III	CLASSE IV	CLASSE V	CLASSE VI
	SEZ. A NATI 2003	SEZ. A NATI 2004	SEZ. A NATI 2005	SEZ. A NATI 2006	SEZ. A NATI 2007						
INFANZIA SANTICULO	10	8	10								
INFANZIA GALLENO	9	10	5	1							
PRIMARIA CORTENO					15	11	11	17	13	20	20
<b>TOTALI</b>	<b>19</b>	<b>18</b>	<b>15</b>	<b>1</b>	<b>15</b>	<b>11</b>	<b>11</b>	<b>17</b>	<b>13</b>	<b>20</b>	<b>20</b>

TOTALI ALUNNI SCUOLA PRIMARIA	N. 76
TOTALI ALUNNI SC. INFANZIA SANTICULO	N. 28
TOTALI ALUNNI SC. INFANZIA GALLENO	N. 25
SEZIONE UNICA	
SEZIONE UNICA	

**EDIFICI PUBBLICI - COMUNE DI CORTENO GOLGI (BS)**

**FRAZIONE: SANTICULO (da fg. 4-5-7-8)**

1 Scuola materna	3	20
2 Campo da calcio		
3 Campo da tennis		
4 Pastra ecologica contenimento rifiuti/Cabina metano		

**FRAZIONE: DOVERO (da fg. 4-5-7-8)**

5 Ex scuola		
-------------	--	--

**CAPOLUOGO (da fg. 4-5-7-8)**

6 Municipio	3	49
7 Scuola media Enrico Fermi	3	76
8 Scuola elementare		
9 Parrocchia		
10 Magazzino comunale		
11 Ufficio postale		
12 Campo sportivo		
13 Museo CCGP e biblioteca		

**FRAZIONE: GALLENO (da fg. 6-10-13)**





12 Campo da calcio	3	25
13 Scuola materna		

**FRAZIONE: VALLI S. ANTONIO (da fg. 6-10-13)**

13 Parcheggio		
---------------	--	--

**FRAZIONE: SAN PIETRO (da fg. 9-11-12)**

1 Depuratore		
2 Prato giochi		
3 Ufficio turistico		

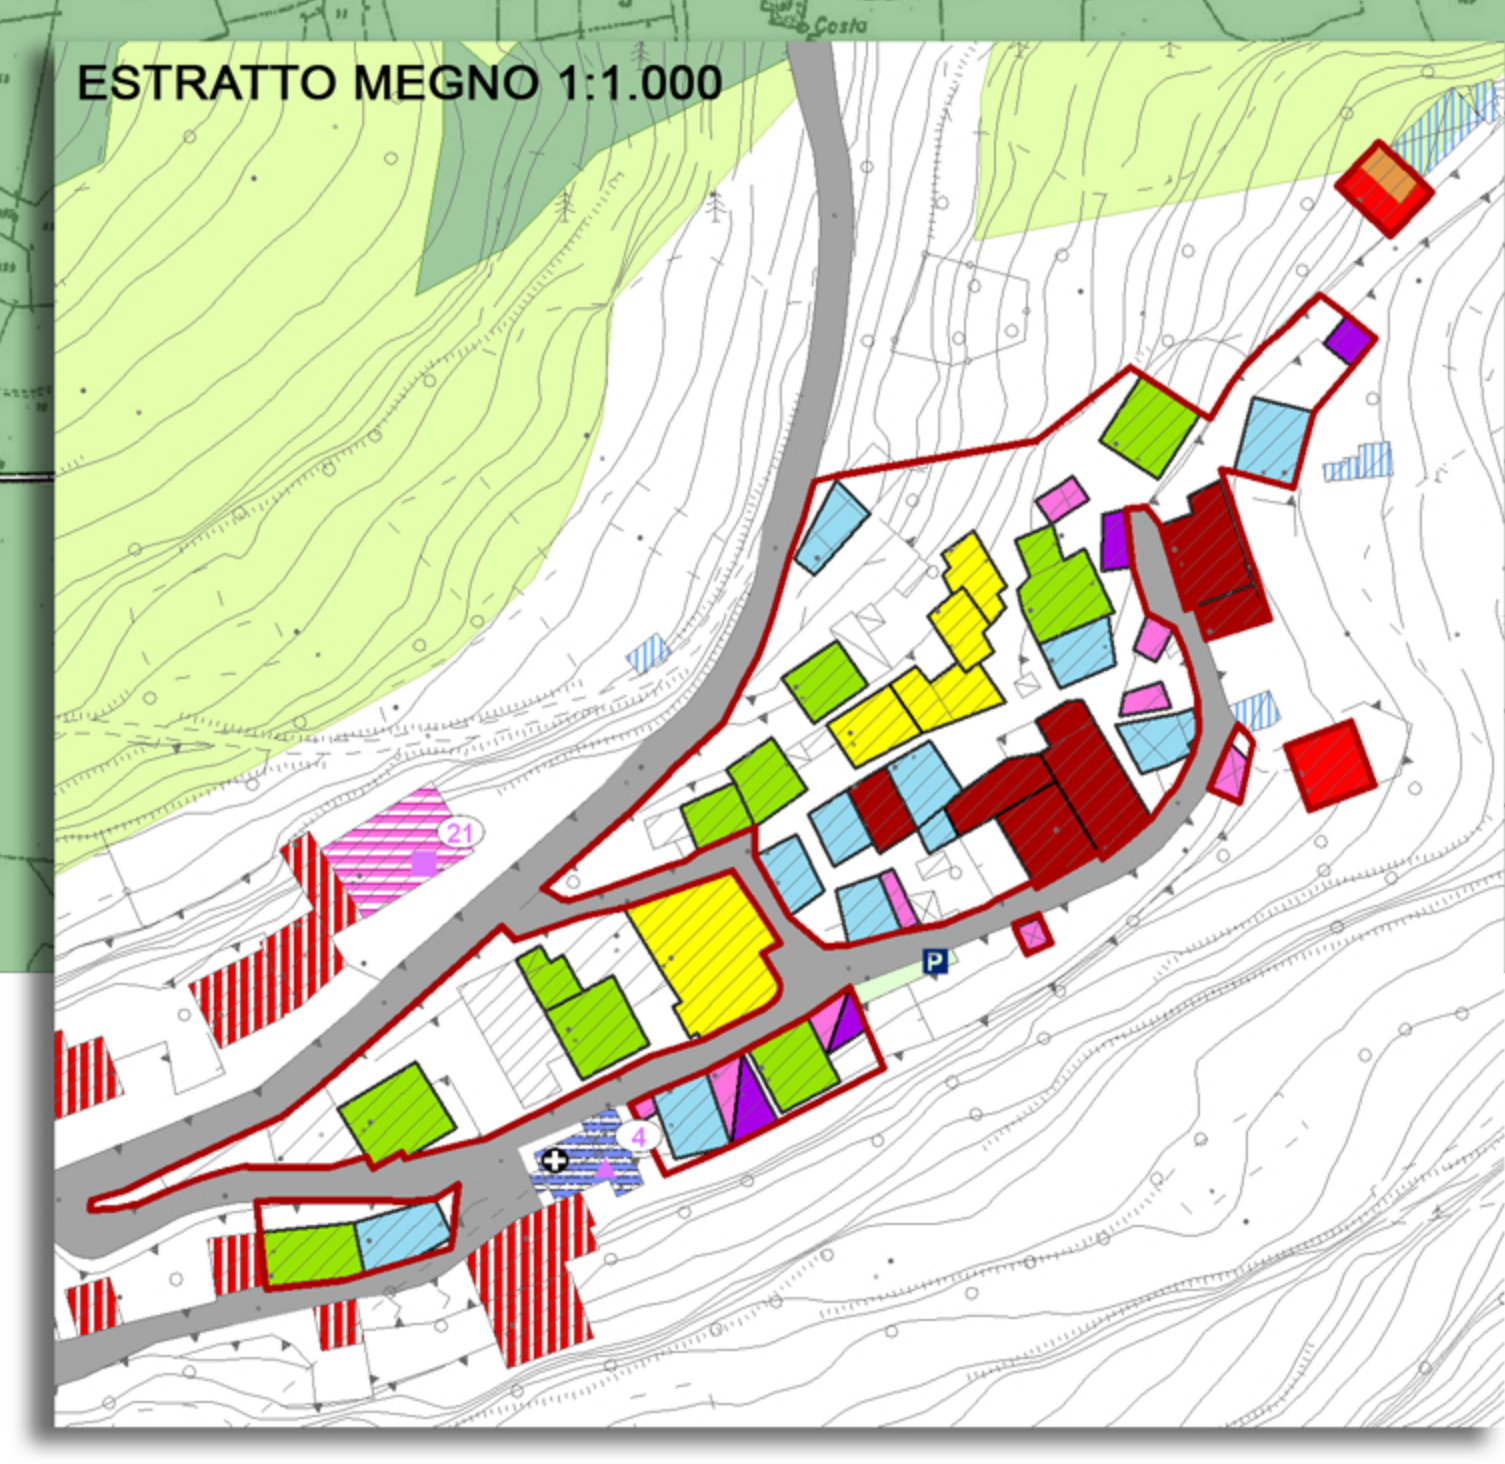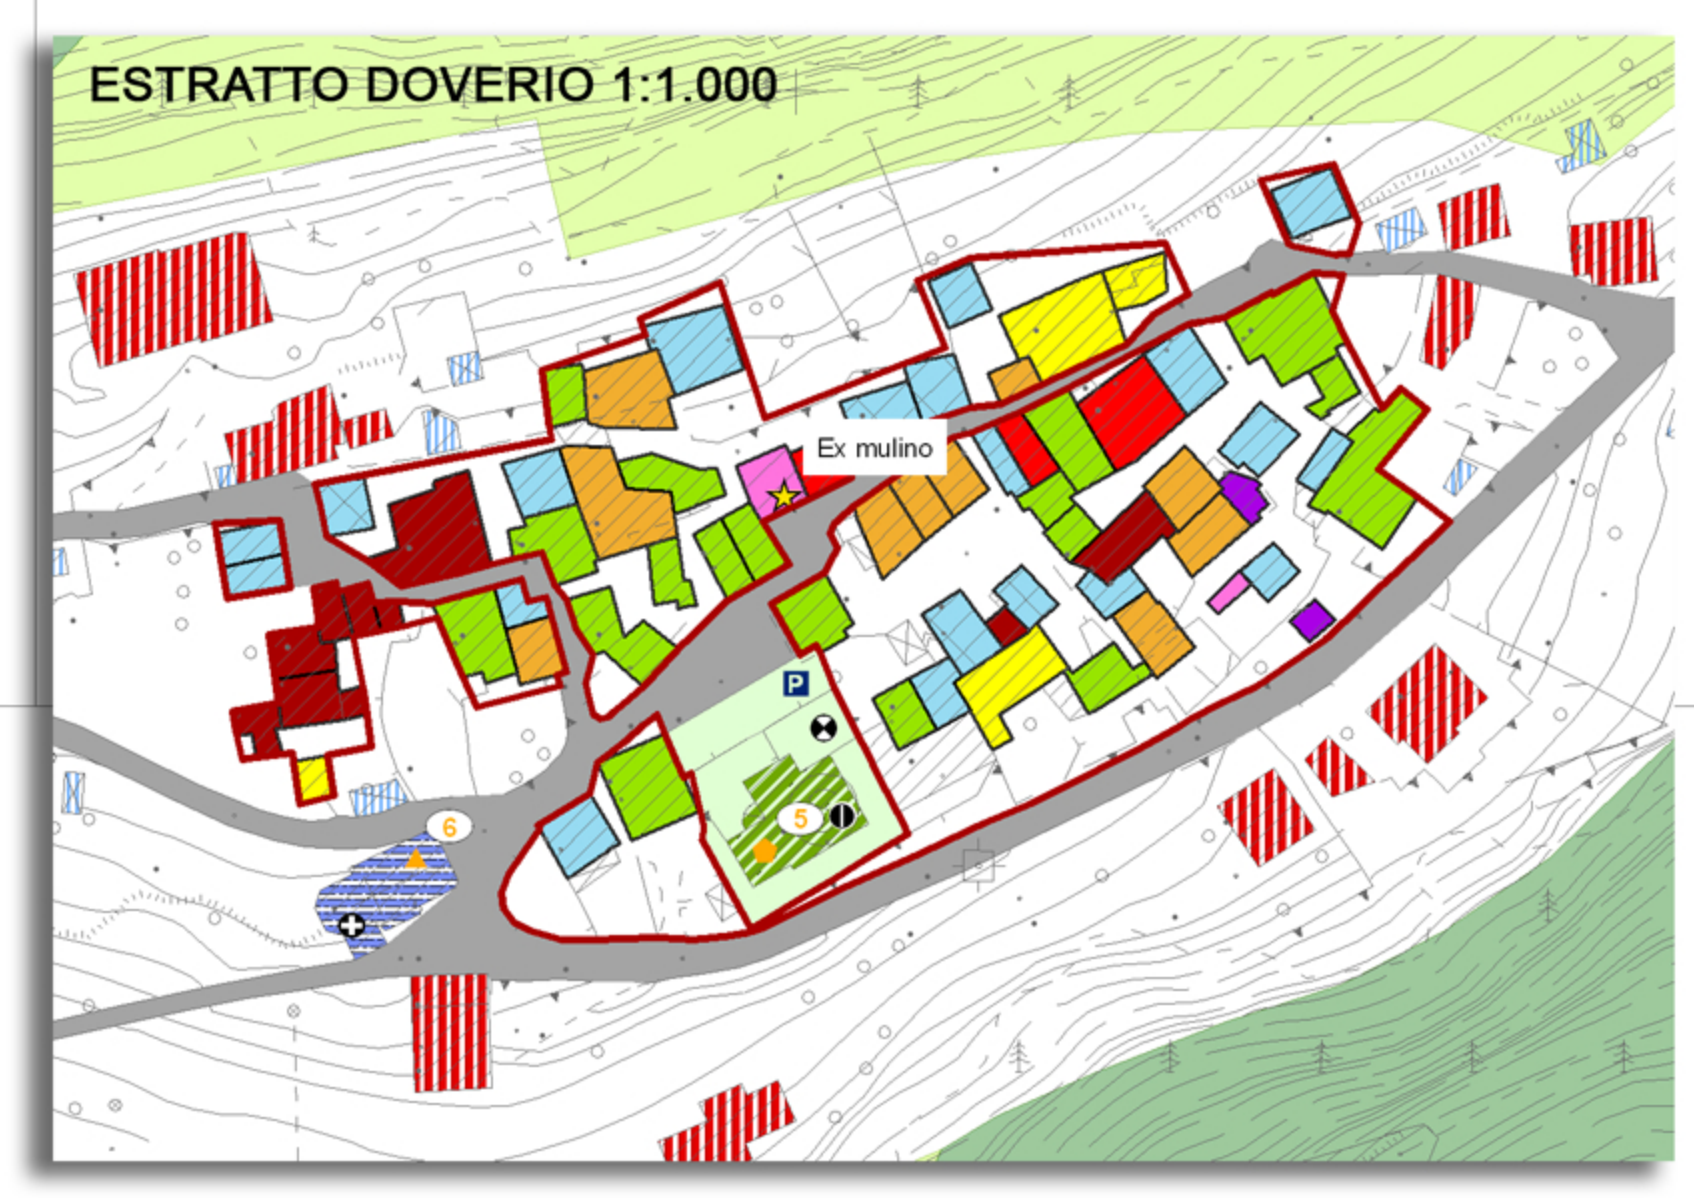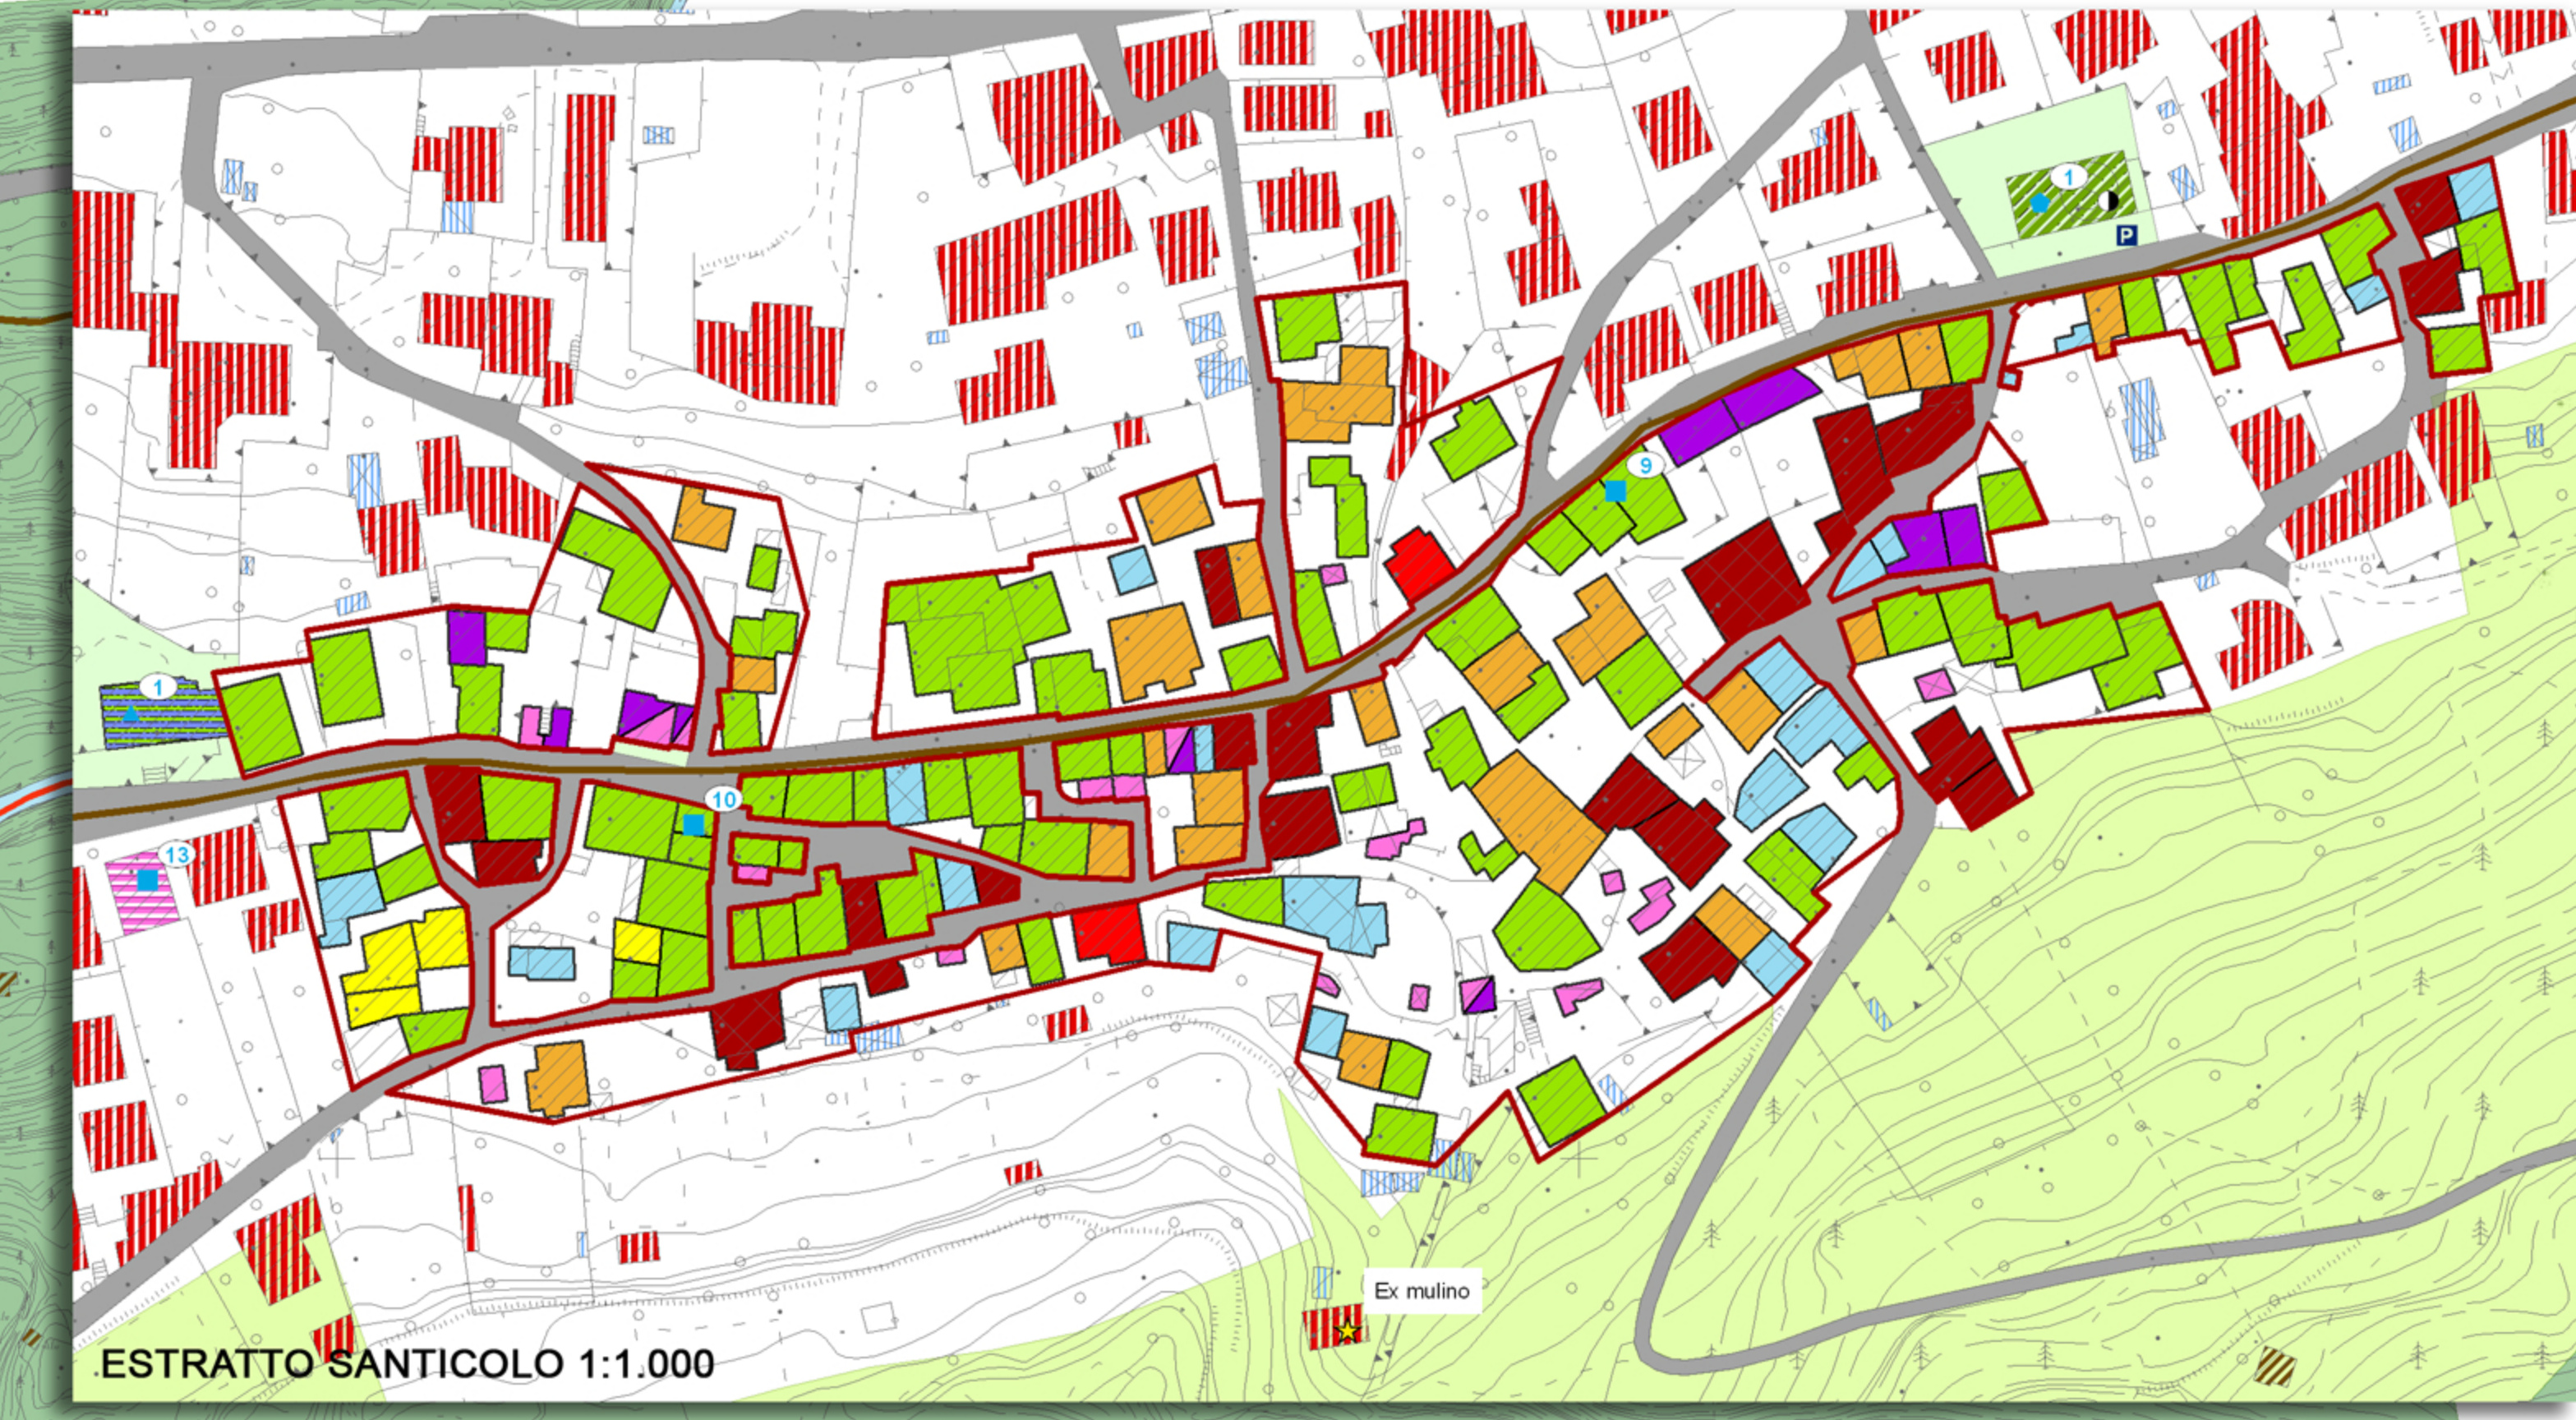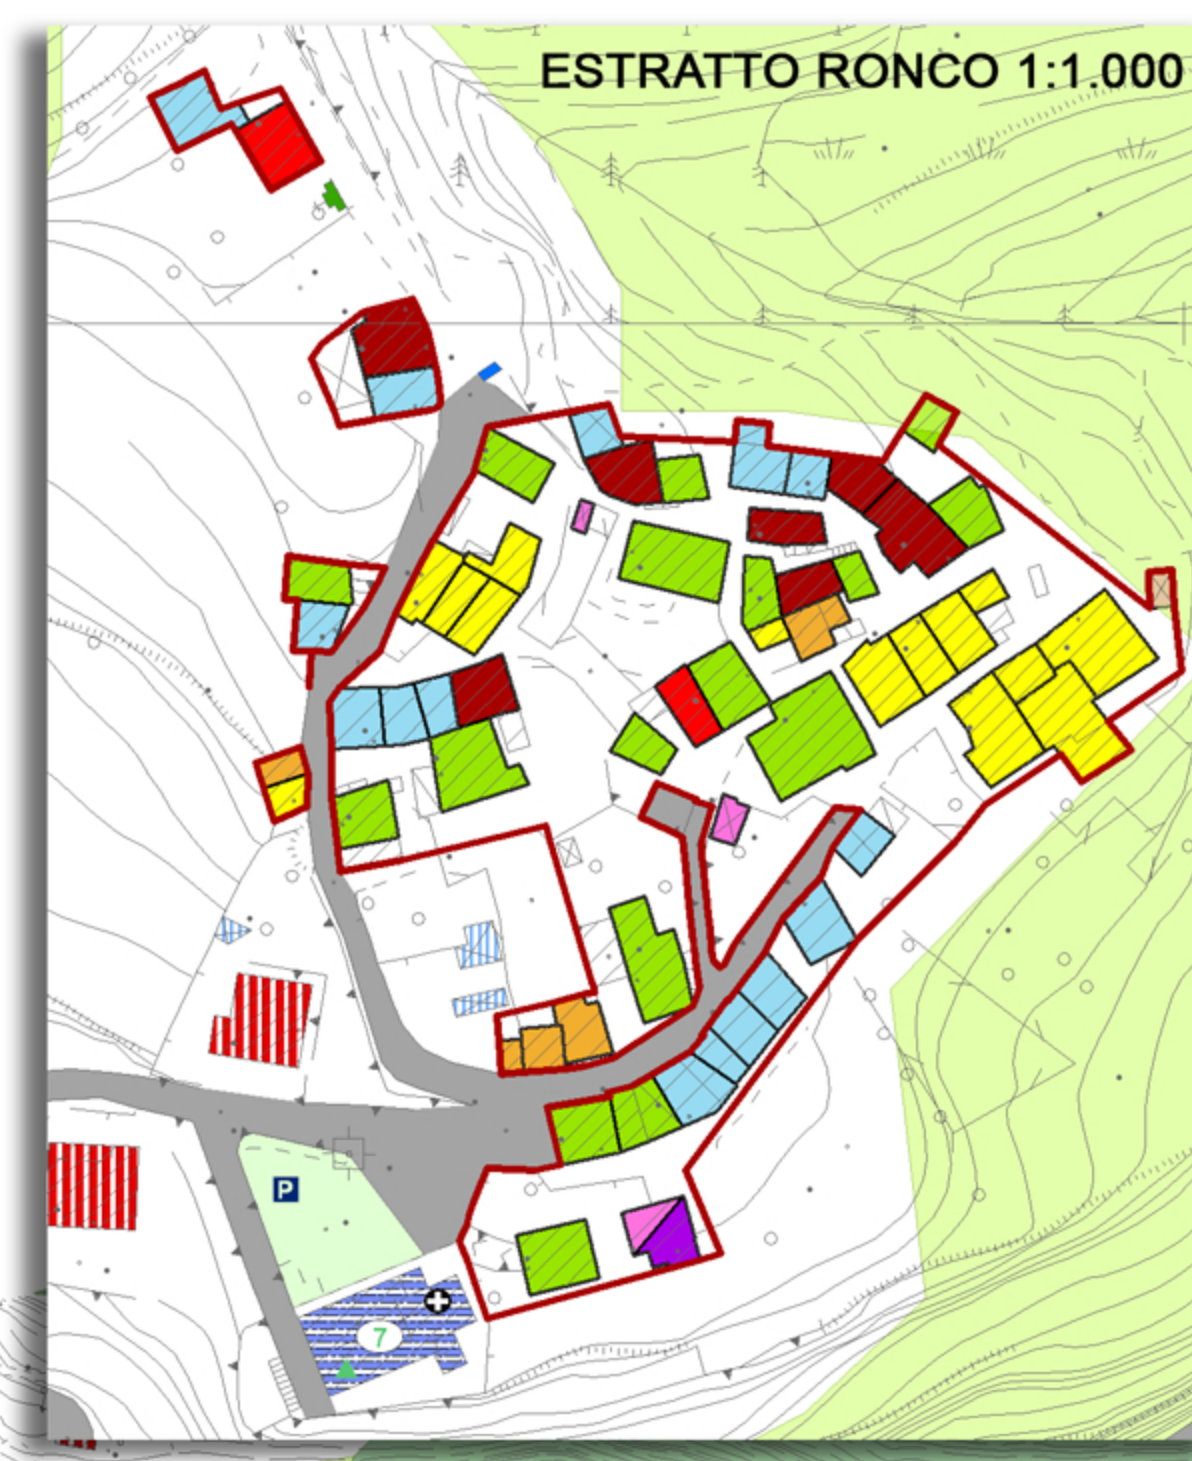

**EDIFICI RELIGIOSI - COMUNE DI CORTENO GOLGI (BS)**

**FRAZIONE: SANTICULO (da fg. 4-5-7-8)**

1 Oratorio	
2 Chiesa S. Gasparo	
3 Chiesa S. Martino	

**FRAZIONE: MEGNO (da fg. 4-5-7-8)**

4 Chiesa S. Bernardino	
------------------------	--

**FRAZIONE: LOMBERO (da fg. 4-5-7-8)**

5 Chiesa S. Giovanni Battista	
-------------------------------	--

**FRAZIONE: DOVERO (da fg. 4-5-7-8)**

6 Chiesa S. Sebastiano e Fabiano	
----------------------------------	--

**FRAZIONE: RONCO (da fg. 4-5-7-8)**

7 Chiesa S. Rocco	
-------------------	--

**CAPOLUOGO (da fg. 4-5-7-8)**

8 Campo da calcio parrocchiale	
9 Chiesa S. Maria Assunta	
10 Cimino	

**FRAZIONE: GALLENO (da fg. 6-10-13)**

9 Chiesa S. Bartolomeo	
------------------------	--

**FRAZIONE: VALLI S. ANTONIO (da fg. 6-10-13)**

4 Chiesa S. Antonio	
---------------------	--

**ATTIVITA' ECONOMICHE - COMUNE DI CORTENO GOLGI (BS)**

**FRAZIONE: SANTICULO (da fg. 4-5-7-8)**

1 Bar Casarini	
2 Cooperativa agricola	
3 Impresa COCIE s.r.l. (linee elettriche)	
4 Impresa edile Senni s.r.l.	
5 Impresa edile F.lli Trentini s.r.l.	
6 Officina meccanica eredi Ciani Gregorio	
7 Impresa edile eredi Piona Giovanni	
8 Impresa edile F.lli Taddei	
9 Minimarket	
10 Panocchiera	
11 Minimarket	
12 Impianti elettrici Pedrazzi Augusto s.r.l.	
13 Impresa edile F.lli Pedrazzi s.n.c.	

**FRAZIONE: LOMBERO (da fg. 4-5-7-8)**

14 Pizzeria Gallo d'Oro	
15 Bar Bivio	
16 Centrale idroelettrica privata	
17 Assistenza anziani Ciani Gregorio	
18 Ferramenta Ciani Gregorio	
19 La Casa Gialla - casa vacanze	

**FRAZIONE: MEGNO (da fg. 4-5-7-8)**

20 Panetteria Nomali	
21 Officina Tocchi	
22 Officina Meccanica Tocchi Pierantonio	

**FRAZIONE: RONCO (da fg. 4-5-7-8)**

23 Istituto Pescatori	
-----------------------	--

**CAPOLUOGO (da fg. 4-5-7-8)**

24 Bar Adamello	
25 Bar Casarini	
26 Studio dentistico Putali	
27 Studio dottor Donati	
28 Azienda agricola	
29 Mariposa auto	
30 T.A.M.A. di Tadini Pietro commercio materiale edile	
31 Arredamenti falegnameria Bera s.n.c.	
32 Studio tecnico geom. Mattio Marinetta	

**FRAZIONE: GALLENO (da fg. 6-10-13)**

1 Albergo Sottilestabilimento Giromato	
2 Banca della Valle Camonica	
3 Bar Casabianca	
4 Farmacia	
5 Calzature Fiolini	
6 Alimentari Sottano	
7 Alimentari 2000	
8 Ambulatorio medico e diagnostico dr. Bianchi	
9 Alimentari Francesconi	
10 Tabacchi e cartoleria Loy	
11 Studio Tecnico Logo Giuseppe - Immobiliare ANVAL	
12 Ferramenta Pizzi - elettrodomestici	
13 Bar Ristorante Abbezzo Miranoni	
14 Macelleria Marzag	
15 Fonderia Concreta Bernuzzi	
16 Abbigliamento Papillon	
17 Panocchiera Il Bello delle Donne	

**FRAZIONE: VALLI S. ANTONIO (da fg. 6-10-13)**

25 Bar da Lucia	
-----------------	--

**FRAZIONE: SAN PIETRO (da fg. 9-11-12)**

1 Bar/Ristorante Abbe	
2 Colonia	
3 Bar/Ristorante Corte	
4 Pizzeria Queen	
5 Albergo Lunaria	
6 Pizzeria Sisto	
7 Hotel Anzani	
8 Panocchiere per uomo Sergio	
9 Supermercato	
10 Cona arredamenti	
11 Edicola cartoleria Piona	
12 Supermercato Biagio	
13 Pista di pattinaggio su ghiaccio	
14 Azienda agricola Francesconi	
15 Apica CALCI	
16 Biglietteria saggiava Baradello	
17 Saggiava Baradello	
18 Bar	
19 Ristorante-attaccameria Villa Brocchi	
20 Agenzia immobiliare Del Bono	
21 Ferramenta casalinghi	
22 Farmacia	
23 Abbigliamento	

CONSORZIO BACINO IMBIFERO MONTANO DI VALLE CAMONICA  
 ESECUZIONE: DURAZZANI s.r.l. - Firenze  
 IRPEF s.r.l. - Firenze  
 AERMAP s.r.l. - Firenze  
 Ripresa aerea eseguita il 23-05-2000

**Comune di Corteno Golgi**  
 Provincia di Brescia  
**P.G.T.**  
 Piano di  
 Governo  
 del Territorio

OGGETTO:  
 Carta di uso del suolo e della condizione  
 dell'edificazione

Progettista: dott. arch. Filippo Renoldi Collaboratore: dott. arch. Caterina Borghi

Il Sindaco:  
 Il Segretario:  
 Adozione:  
 Approvazione:

Frazione:  
 DOVERO  
 MEGNO  
 LOMBERO  
 SANTICULO

Scala:  
 1:2.000

Tavola:  
**10B1**

Data: 15/05/2009  
**Renoldi** s.p.a. via N. Tommaseo, 8 - 21047 SARNONNO (VA) tel. +39 029670305 fax +39 0296249514 e-mail info@renoldi.it  
 Autore architetto Filippo Renoldi, Autore architetto Caterina Borghi, Autore architetto Sabina Conziani, Autore architetto Milena Tortoreto